



REZIDENCE FLORIÁNKA

Objekt A3
Byt číslo A3.4.2
Dispozice 3+kk
Podlaží 4. NP

01	ZÁDVEŘÍ - CHODBA	7,56 m ²
02	WC	2,73 m ²
03	LOŽNICE	12,39 m ²
04	POKOJ	12,84 m ²
05	OBÝVACÍ POKOJ + KK	33,15 m ²
06	KOUPELNA	5,29 m ²


Celková vnitřní užitná plocha 74,0 m²
Celková podlahová plocha 80,8 m²

07 TERASA 57,55 m²

Upozornění:
Plochy jednotlivých místností jsou pouze orientační. Vyobrazené zařízení v plánech bytů (nábytek, kuchyňská linka, elektrické spotřebiče atd.) není součástí dodávky. Rozsah dodávky je specifikován ve standardu. Investor si vyhrazuje právo na drobné úpravy.



MS-INVEST a.s.
Trnitá 543/16
602 00 BRNO
Zákaznická linka
+420 601 301 301

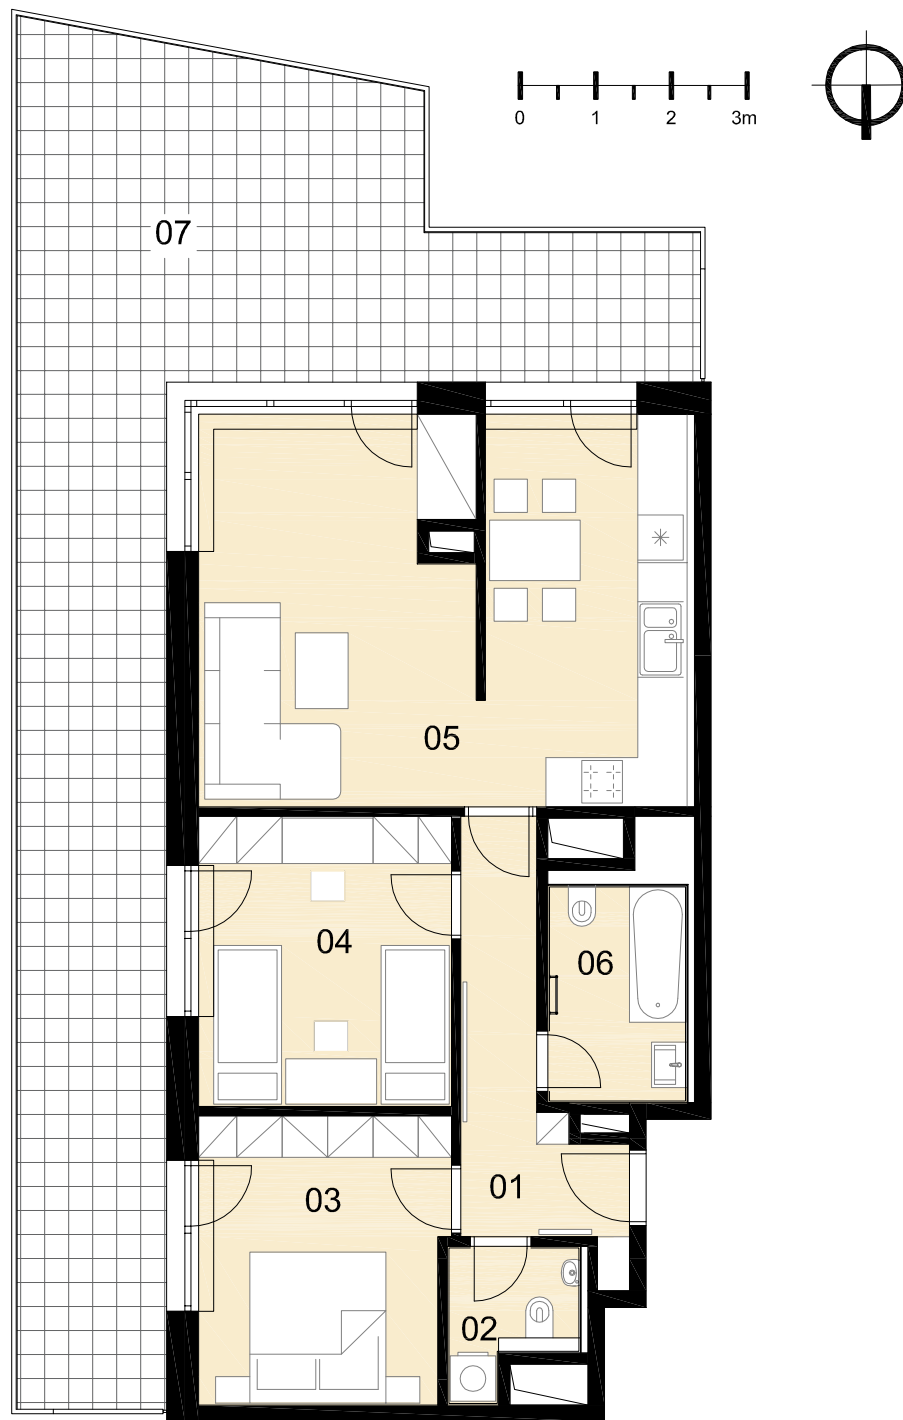

Půdorys podlaží, objekt A



Pohled, objekt A



Situace, celková

