



REZIDENCE FLORIÁNKÁ

Objekt A3
Byt číslo A3.4.4
Dispozice 3+kk
Podlaží 4. NP

01	ZÁDVEŘÍ - CHODBA	9,95 m ²
02	WC	2,29 m ²
03	LOŽNICE	12,08 m ²
04	POKOJ	12,31 m ²
05	KOUPELNA	3,95 m ²
06	OBYVACÍ POKOJ + KK	36,27 m ²

Celková vnitřní užitná plocha 76,9 m²
Celková podlahová plocha 82,0 m²



07	TERASA	15,29 m ²
08	BALKON	4,80 m ²

Upozornění:


Plochy jednotlivých místností jsou pouze orientační. Vyobrazené zařízení v plánech bytů (nábytek, kuchyňská linka, elektrické spotřebiče atd.) není součástí dodávky. Rozsah dodávky je specifikován ve standardu. Investor si vyhrazuje právo na drobné úpravy.



MS-INVEST a.s.
Trnitá 543/16
602 00 BRNO
Zákaznická linka
+420 601 301 301

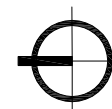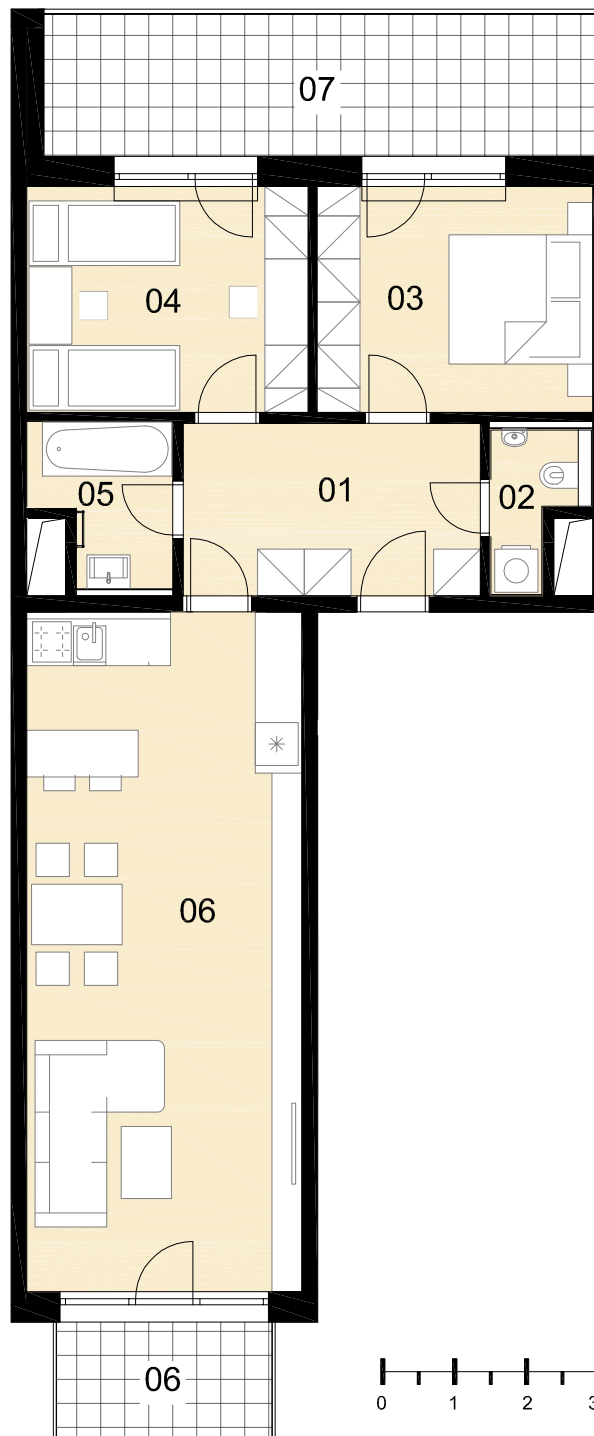

Půdorys podlaží, objekt A

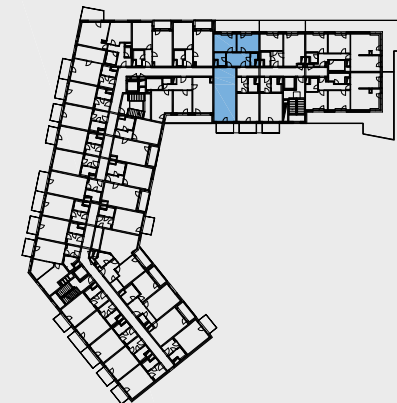

Pohled, objekt A



Situace, celková

