



REZIDENCE FLORIÁNKA

Objekt B1
Byt číslo B1.2.8
Dispozice 4+kk
Podlaží 2. NP

| | | |
|----|--------------------|----------------------|
| 01 | ZÁDVEŘÍ - CHODBA | 12,68 m ² |
| 02 | WC | 2,45 m ² |
| 03 | KOUPELNA | 5,58 m ² |
| 04 | POKOJ 1 | 12,36 m ² |
| 05 | OBÝVACÍ POKOJ + KK | 24,30 m ² |
| 06 | POKOJ 2 | 13,46 m ² |
| 07 | LOŽNICE | 13,71 m ² |



Celková vnitřní užitná plocha 84,5 m²
Celková podlahová plocha 91,5 m²

08 TERASA 40,15 m²


Upozornění:
Plochy jednotlivých místností jsou pouze orientační. Vyobrazené zařízení v plánech bytů (nábytek, kuchyňská linka, elektrické spotřebiče atd.) není součástí dodávky. Rozsah dodávky je specifikován ve standardu. Investor si vyhrazuje právo na drobné úpravy.



MS-INVEST a.s.
Trnitá 543/16
602 00 BRNO
Zákaznická linka
+420 601 301 301

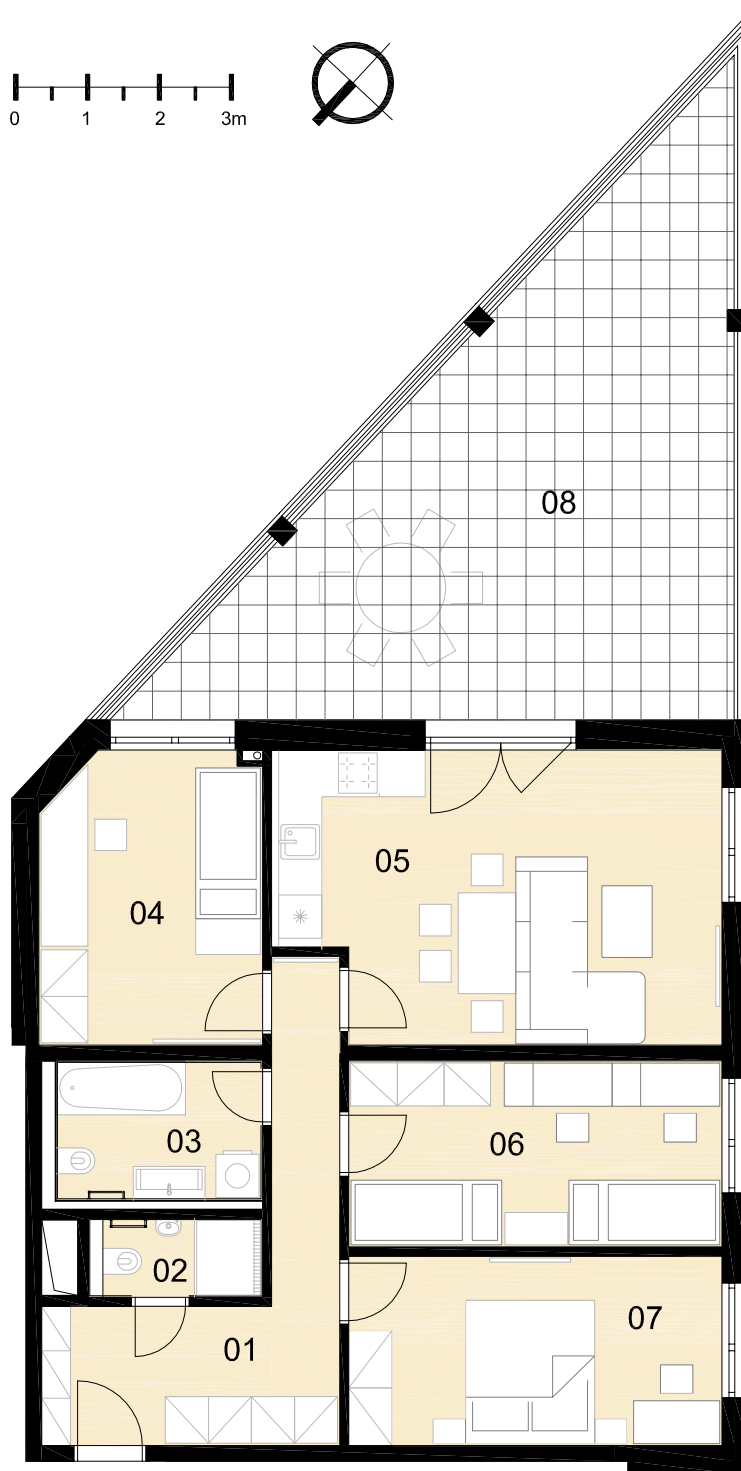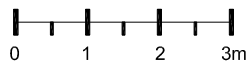

Půdorys podlaží, objekt B

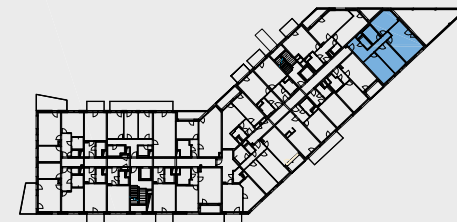

Pohled, objekt B



Situace, celková

