



REZIDENCE FLORIÁNKA

Objekt B2
Byt číslo B2.4.4
Dispozice 3+kk
Podlaží 4. NP

01	ZÁDVEŘÍ - CHODBA	9,04 m ²
02	WC	3,48 m ²
03	POKOJ	15,02 m ²
04	LOŽNICE	12,29 m ²
05	OBÝVACÍ POKOJ + KK	33,16 m ²
06	KOUPELNA	6,02 m ²

Celková vnitřní užitná plocha 79,0 m²
Celková podlahová plocha 86,9 m²

07 TERASA 58,78 m²

Upozornění:



Plochy jednotlivých místností jsou pouze orientační. Vyobrazené zařízení v plánech bytů (nábytek, kuchyňská linka, elektrické spotřebiče atd.) není součástí dodávky.

Rozsah dodávky je specifikován ve standardu.


Investor si vyhrazuje právo na drobné úpravy.



MS-INVEST a.s.
Trnitá 543/16
602 00 BRNO
Zákaznická linka
+420 601 301 301

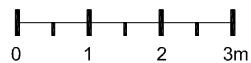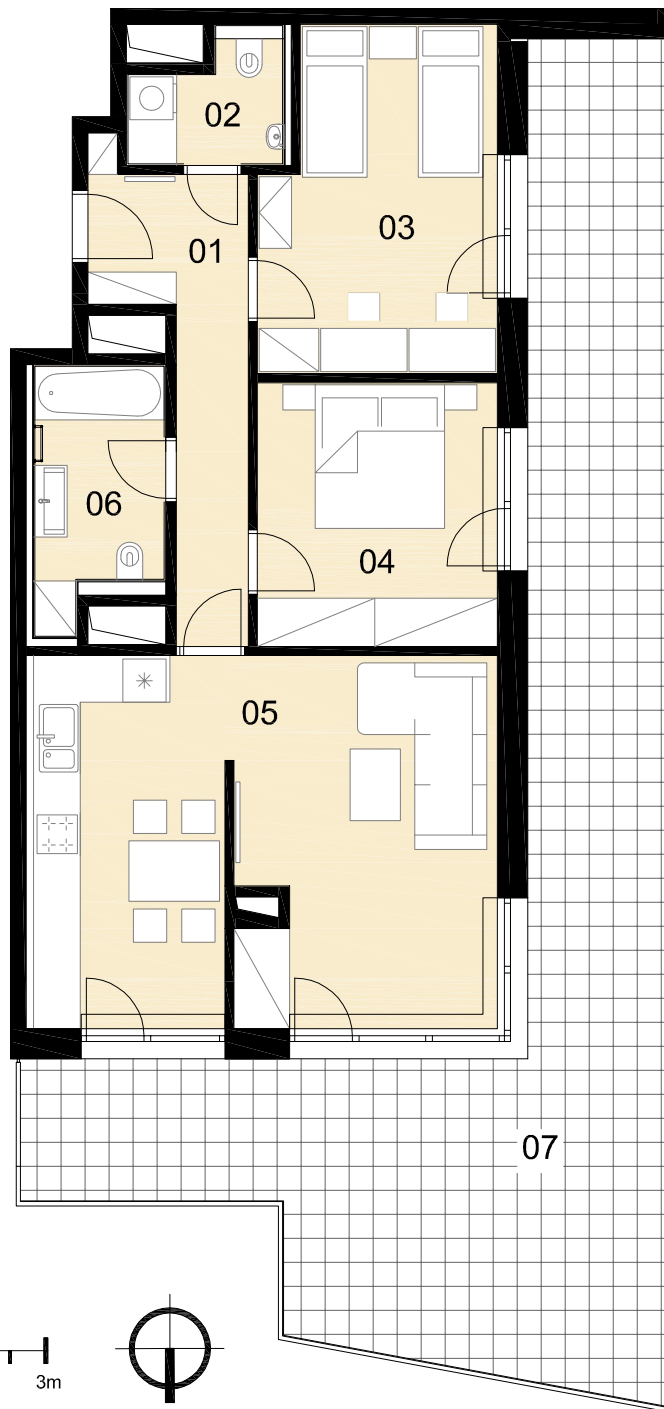

Půdorys podlaží, objekt B

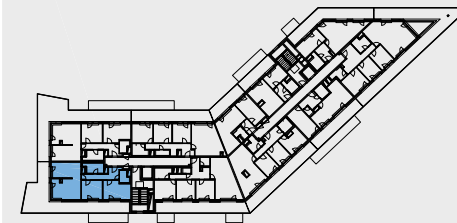

Pohled, objekt B



Situace, celková

